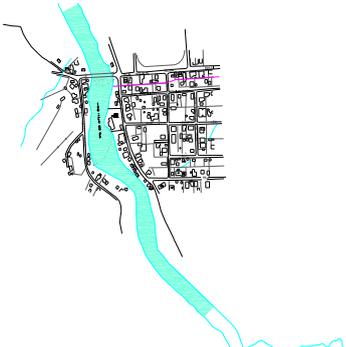
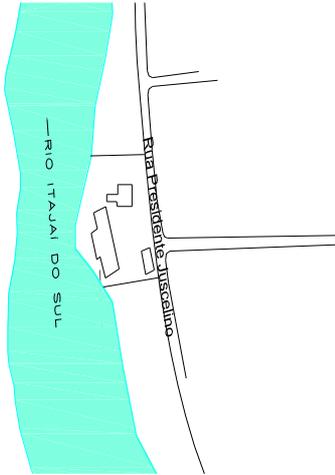


1. MUNICÍPIO: <b>ITUPORANGA</b>						2. ITU - <b>004</b>					
DENOMINAÇÃO: <b>CASA DA FAMÍLIA JUTTEL</b>						3. TIPOLOGIA: <b>ARQUITETURA CIVIL PRIVADA</b>					
ENDEREÇO: <b>RUA PRESIDENTE JUSCELINO</b> URBANO ( <input checked="" type="checkbox"/> ) RURAL ( )						5. USO ATUAL: <b>RESIDENCIA ALUGADA</b> DESOCUPADO ( ) RUÍNA ( )					
4. ENTORNO: HOMOGÊNEO DE ÉPOCA ( ) OBS.: HETEROGÊNEO ( <input checked="" type="checkbox"/> ) DESCARACTERIZADO ( )						7. Nº DE PAVIMENTOS: <b>02</b> PORÃO ( ) SÓTÃO ( <input checked="" type="checkbox"/> )  OUTROS ( )					
6. FACHADA PRINCIPAL: <b>TIJOLO CHAPISCADO (data construção aparece no alto da fachada lateral direita) DATAÇÃO: 1.933</b> MATERIAL PREDOMINANTE: <b>TIJOLO CHAPISCADO</b>						9. ESTRUTURA: <b>PORTANTE ALVENARIA DE TIJOLO CERAMICO MACIÇO REBOCADO</b>					
ABER. VERGA.	RETA	A. ABAT.	A. PLENO	A. OGIVAL	OUTROS						
JANELA	<input checked="" type="checkbox"/>		<input checked="" type="checkbox"/>								
PORTA	<input checked="" type="checkbox"/>		<input checked="" type="checkbox"/>								
8. COBERTURA:			Telha CANAL			11. SITUAÇÃO 					
Nº DE ÁGUAS:		<b>07</b>	Telha FRANCESA								
COM BEIRAL		( <input checked="" type="checkbox"/> )	Telha de ZINCO								
COM PLATIBANDA		( )	Plana Gemânica								
10. OUTROS ELEMENTOS EXTERNOS: - Frisos longitudinais ao longo de toda fachada e em baixo das soleiras das janelas - Sacada no pavimento superior em madeira com peitoril (balaustre) de madeira e uma espécie de lambrequim de madeira adornando a parte de cima											
12. OBSERVAÇÕES:											
13. FOTO: 						14. IMPLANTAÇÃO: 					
						15. TRATAMENTO DA ÁREA EXTERNA: <b>GRAMADO/MURO</b>					
						DATA: <b>14/09/06</b> 16. PESQUISADOR: <b>FABIANA</b>					
17. DENOMINAÇÃO: <b>CASA DA FAMÍLIA JUTTEL</b>											


18. DADOS HISTÓRICOS: A casa faz parte da história da colonização e da cultura do município. Construída em 1933 para a morada da família, foi executada com tijolos e barro. Quando a casa foi construída ainda não existiam geladeiras, então eram construídos porões grandes para guardar as coisas que precisam ficar gelados.

FONTE: MARIA CRISTINA VENDRESEN – Agente Cultural do Município

19. PROPRIETÁRIO: MARIA JOENCK JUTTEL ENDEREÇO: RUA: PRESIDENTE JUSCELINO – CENTRO

20. COMPART.	PISO	PAREDE	FORRO	COMPARTIM.	PISO	PAREDE	FORRO
<b>PAVIMENTO SUPERIOR</b>				<b>PAVIMENTO INFERIOR</b>			
Sala	Tabua Corrida	reboco	madeira	Hall	Tabua Corrida	Reboco	Madeira
Quarto 1	Tabua Corrida	reboco	madeira	Sala	Tabua Corrida	Reboco	Madeira
Quarto 2	Tabua Corrida	reboco	madeira	BWC	cerâmico	Azulejo	Madeira
Quarto 3	Tabua Corrida	reboco	madeira	Cozinha	Tabua Corrida	Reboco	Madeira
Quarto 4	Tabua Corrida	reboco	madeira	Sala	Tabua Corrida	reboco	Madeira
Sacada	Tabua Corrida	reboco	madeira	Lavação	cerâmico	azulejo	Madeira
				Quarto 1	Tabua Corrida	Reboco	Madeira
				Quarto 2	Tabua Corrida	Reboco	Madeira
21. PORTAS:	MATERIAL	BANDEIRAS	JANELAS:	MATERIAL	BANDEIRAS	TIPO:	
Internas (abrir 2 fls)	Madeira	Madeira	Pav. Superior	Madeira + vidro	Vidro	Abrir (duas folhas)	
Externas	Madeira	vidro	Pav. inferior	Madeira + vidro	vidro	Abrir (duas folhas)	
Portas Externas na fachada frontal e lateral direita com bandeiras em arco			Janelas na fachada frontal e lateral direita com bandeiras em arco				
22. ESCADAS:	DEGRAU	GUARD.CORP.	CORRIMÃO	23. MOBILIÁRIO SIGNIFICATIVO:			
Interna (tipo reta)	madeira	madeira	madeira				

24. PLANTAS

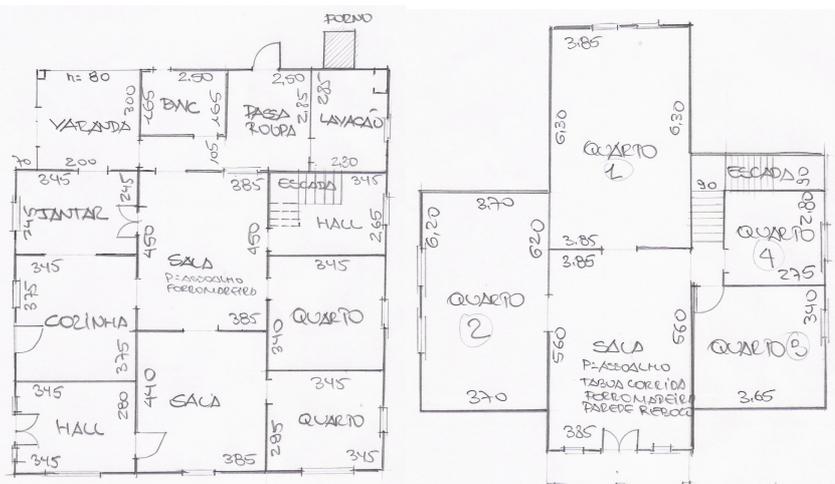

PLANTA BAIXA - TERREO  
ESCALA: 1:100

PLANTA BAIXA - SUPERIOR  
ESCALA: 1:100

25. OBSERVAÇÕES

A edificação se apresenta em bom estado de conservação. Apenas algumas paredes do pavimento superior apresentam rachaduras e queda de reboco

26. ÁREA DO TERRENO:

**1.104,12m<sup>2</sup>**

27. ÁREA DA CONSTRUÇÃO:

**294,40m<sup>2</sup>**

DATA: 14/09/06

28. PESQUISADOR: FABIANA