




PORTA 02 - 01 FOLHA DE CORRER

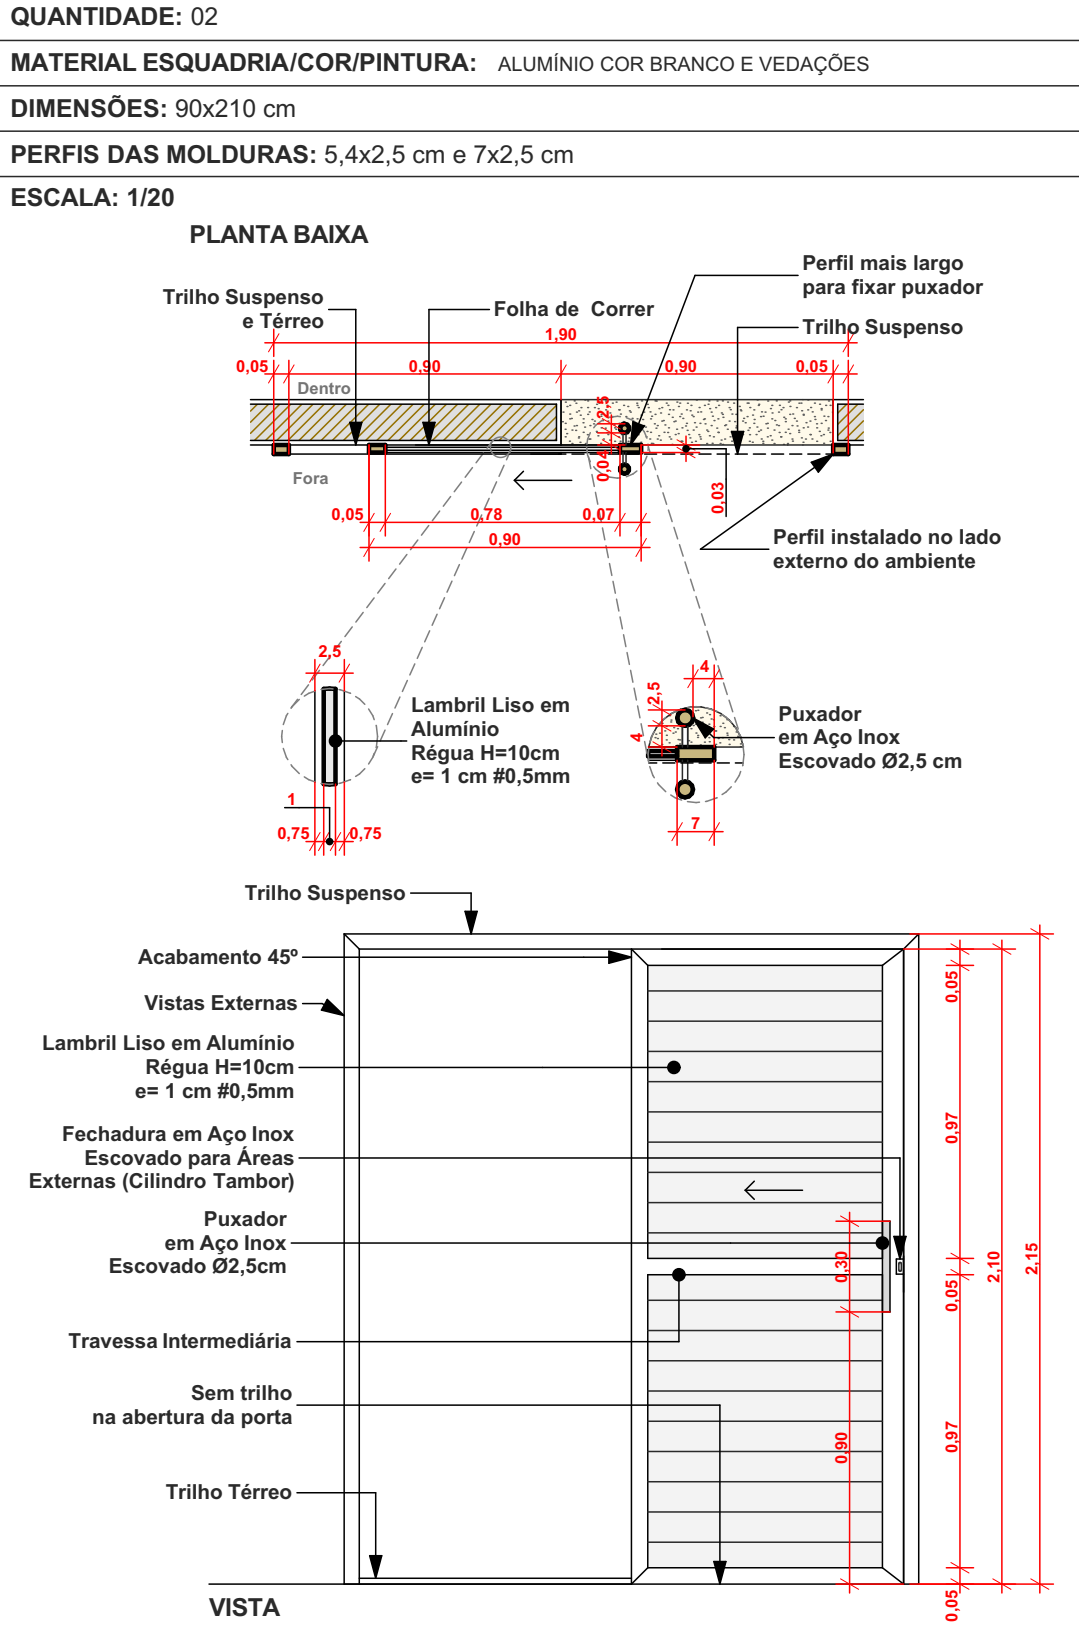


PORTA 03 - 01 FOLHA DE GIRO

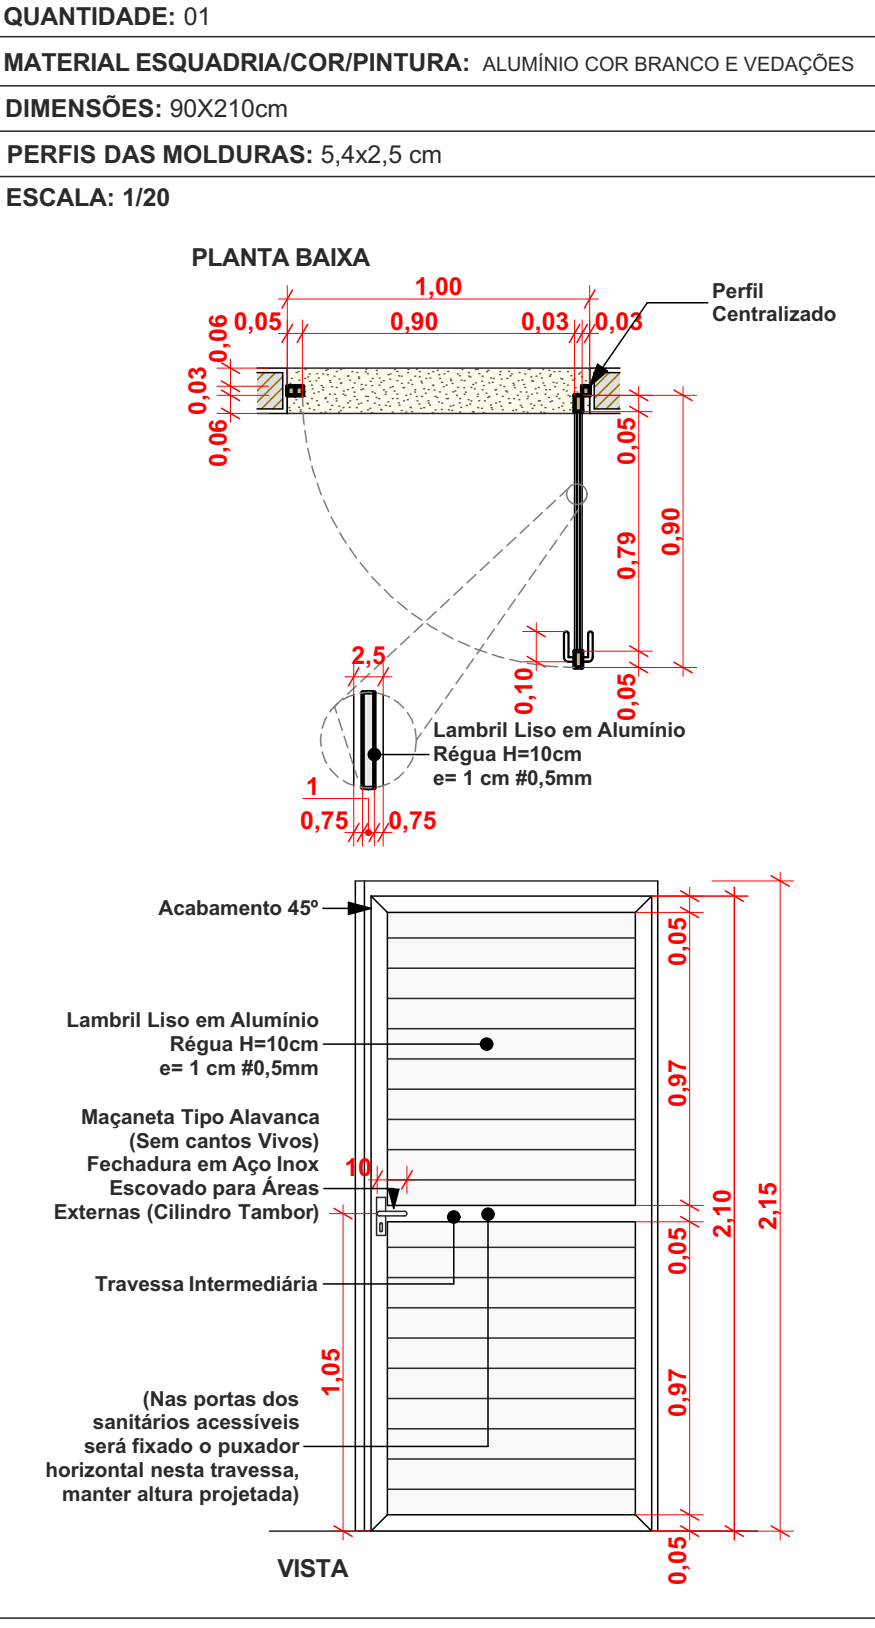


PORTA 08 - 02 FOLHAS DE GIRO

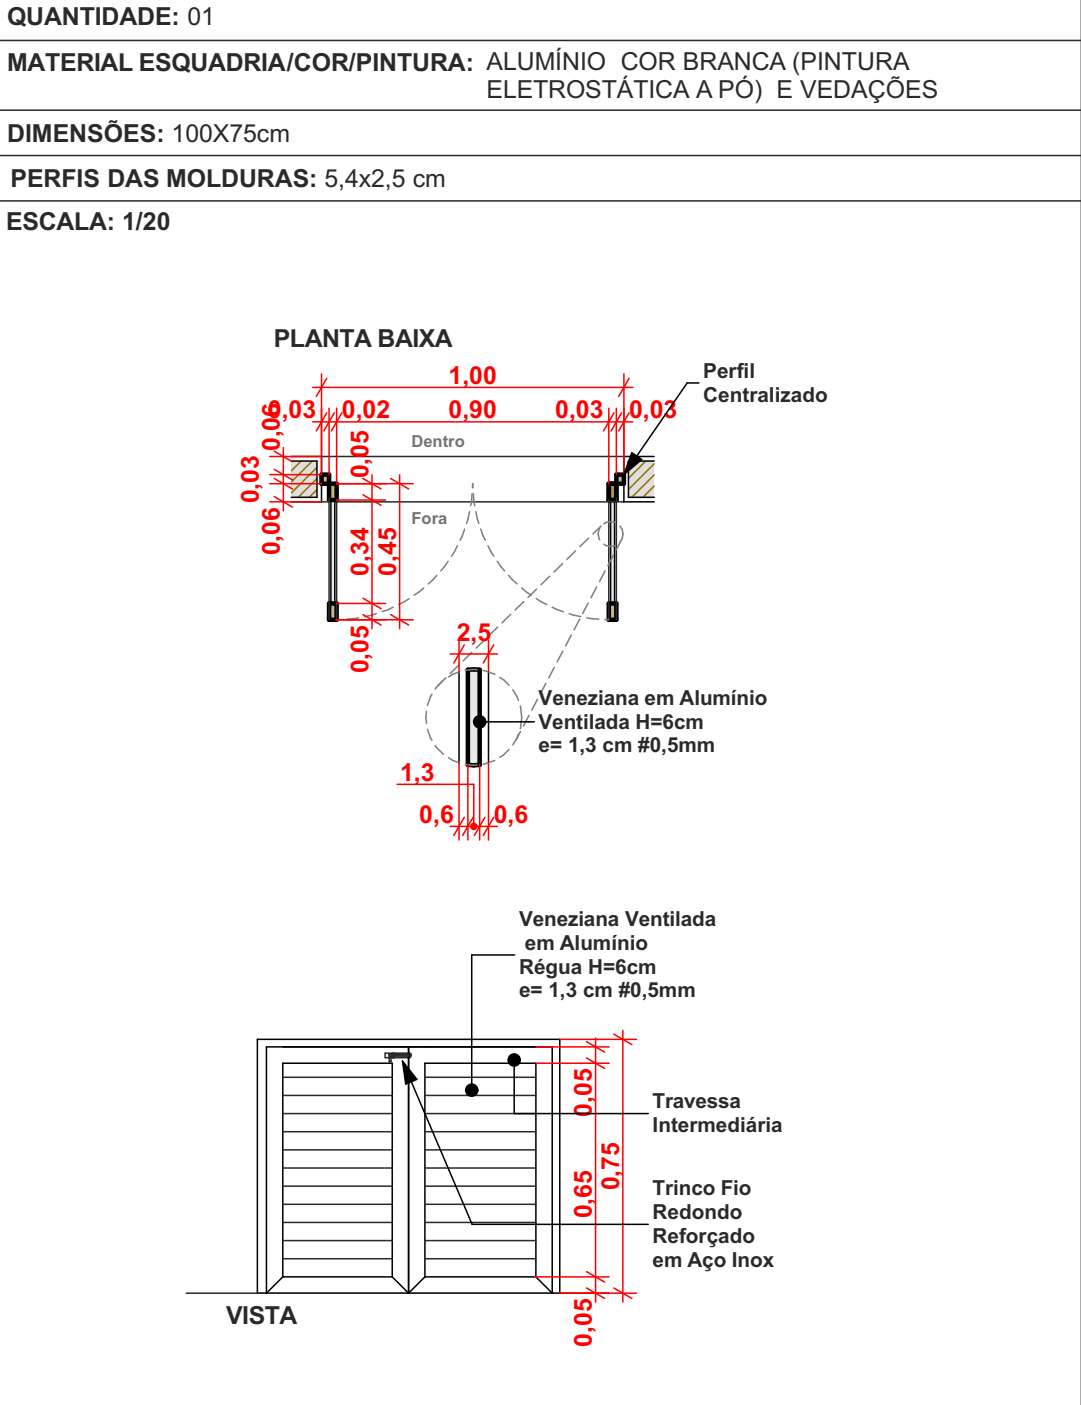


PORTA 04 - 01 FOLHA DE CORRER

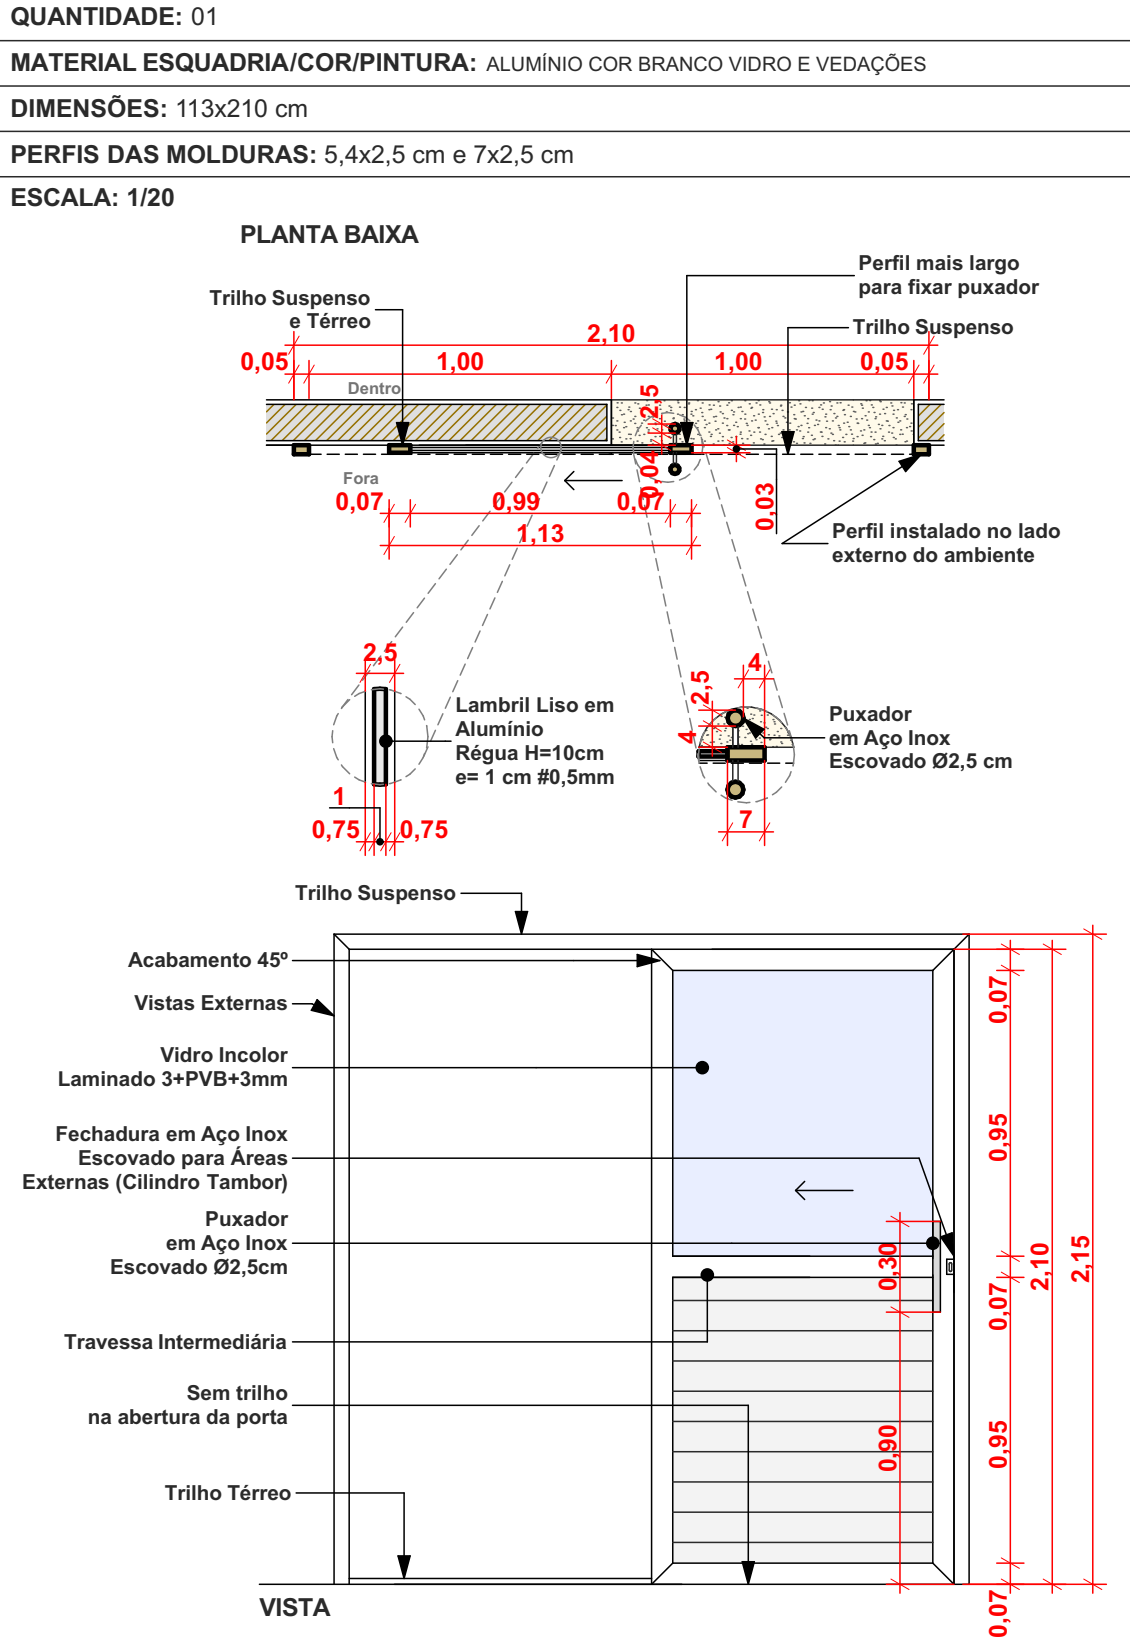


JANELA 01 - 01 FOLHA MAXIM-AR

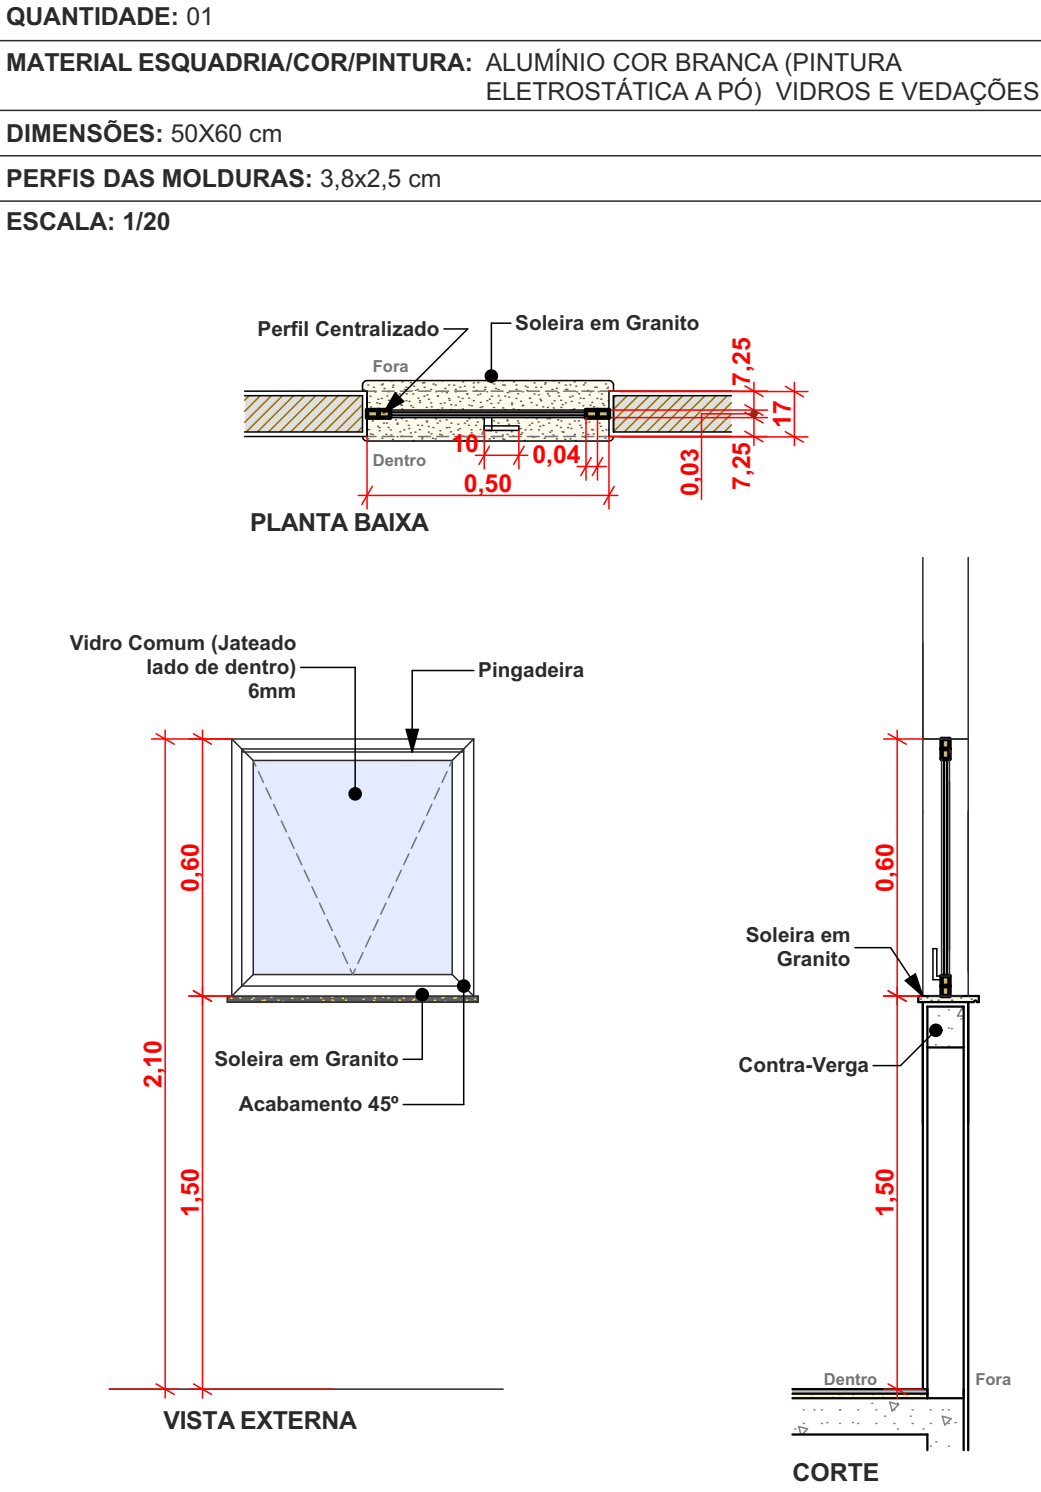

JANELA 02 - 01 FOLHA MAXIM-AR

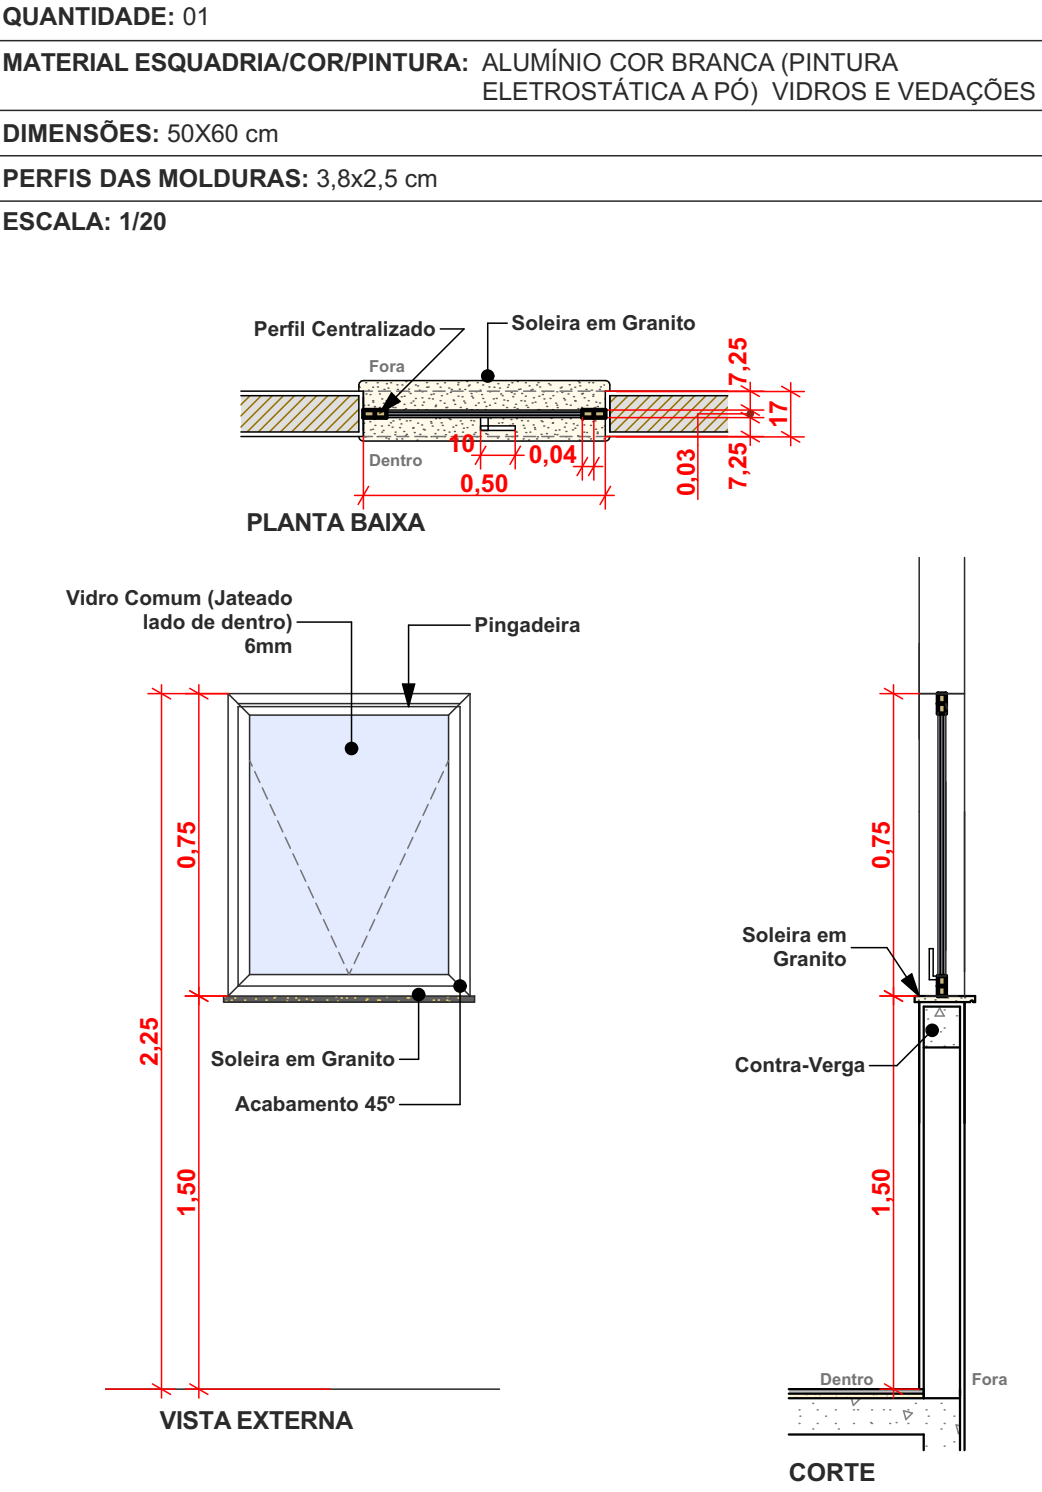

JANELA 03 - TAMPA PARA CHURRASQUEIRA

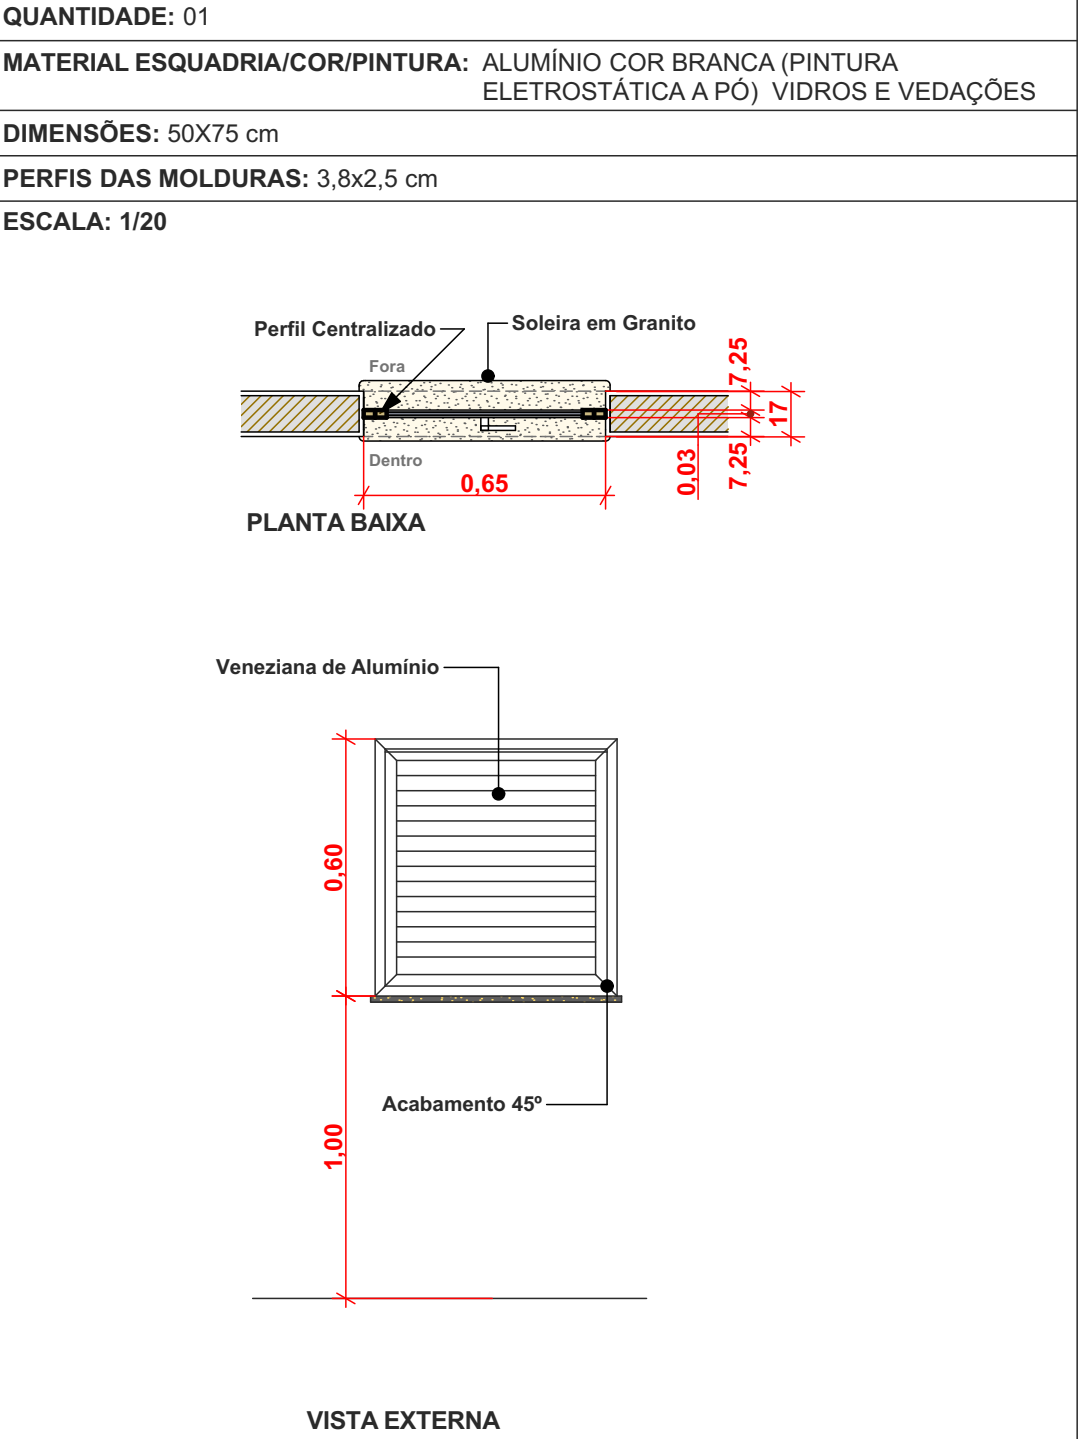

REVISÃO:	DATA:	DESCRIÇÃO:
R00	03/2022	EMIÇÃO INICIAL

CARIMBOS E APROVAÇÕES:



(47) 3531-4242
amavi@amavi.org.br
amavi.org.br
f @amavi.altovale

Rua XV de Novembro, 737
Centro, Rio do Sul/SC
89160-015

PROPRIETÁRIO / CONTRATANTE:	ASSINATURA:	
AMAVI		
CNPJ: 82.762.469/0001-22		
RESPONSÁVEL TÉCNICO PROJETO:	ASSINATURA:	
LARISSA LENZ SANTOS		
ARQUITETA E URBANISTA - CAU: A148155-0		
PROJETO:		
ARQUITETÔNICO		
OBRA:		
REFORMA DO BLOCO 2 DA AMAVI		
LOGRADOURO: RUA XV DE NOVEMBRO	BAIRRO: CENTRO	Nº: 701
MUNICÍPIO: RIO DO SUL	UF: SC	CEP: 89160015
ÁREA : 256,53 m²		
CONTEÚDO:	ESCALA:	DATA:
DETALHES	INDICADA	JULHO/2022
CÓDIGO AMAVI:		
DESENHISTA:		
LARISSA		
ARQ 02/03		