

JANELA 01 - 04 FOLHAS DE CORRER COM BANDEIRAS INFERIORES FIXAS


QUANTIDADE: 01

MATERIAL ESQUADRIA/COR/PINTURA: ALUMÍNIO NATURAL (ANODIZADO), VIDROS E VEDAÇÕES

DIMENSÕES: 330x200cm

PERFIS DAS MOLDURAS: 3,8x2,5 cm

ESCALA: 1/20

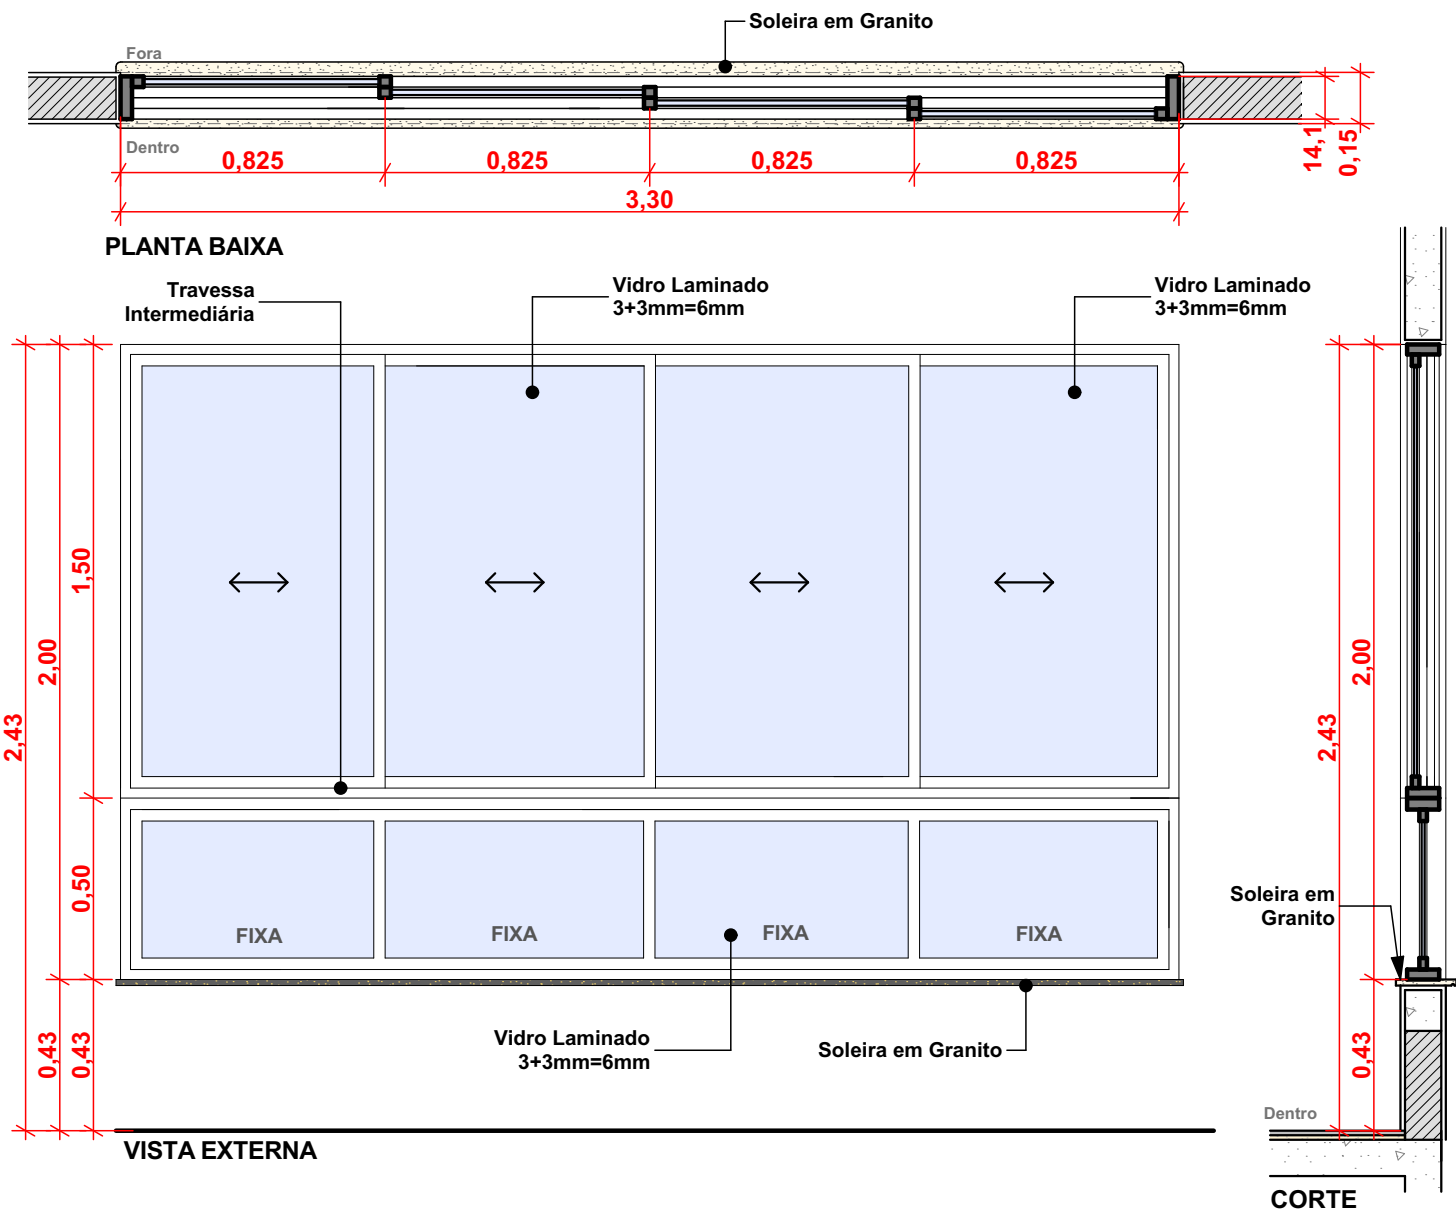

JANELA 02 - 01 FOLHA MAXIM-AR


QUANTIDADE: 01

MATERIAL ESQUADRIA/COR/PINTURA: ALUMÍNIO NATURAL (ANODIZADO), VIDROS E VEDAÇÕES

DIMENSÕES: 56X55 cm

PERFIS DAS MOLDURAS: 3,8x2,5 cm

ESCALA: 1/20

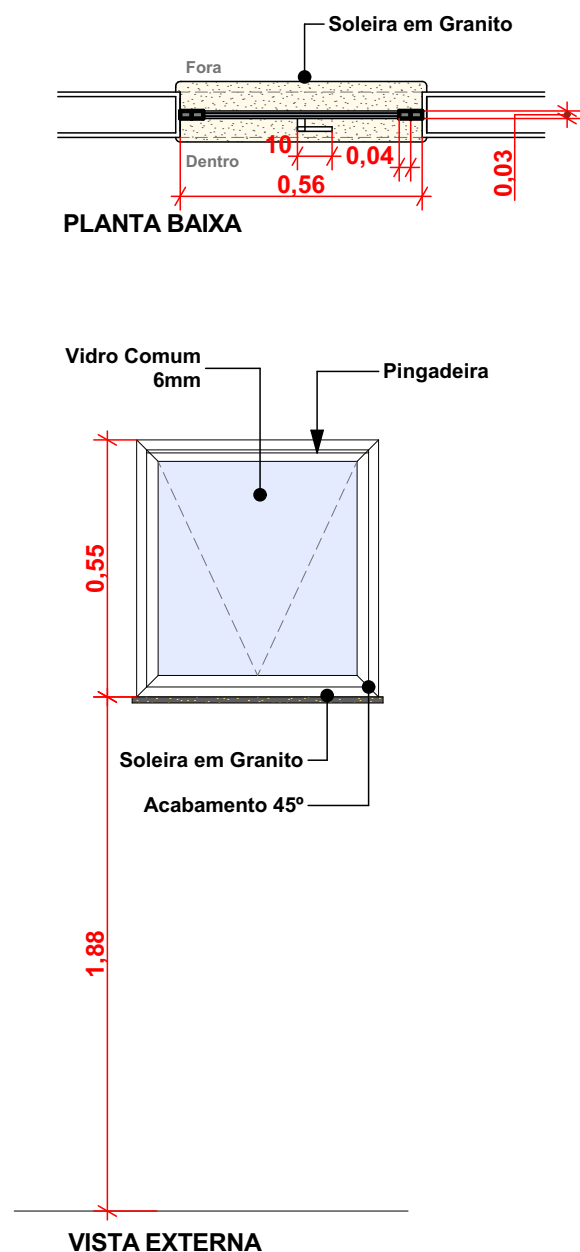

JANELA 03 - 02 FOLHAS BASCULANTES 01 FIXA


QUANTIDADE: 01

MATERIAL ESQUADRIA/COR/PINTURA: ALUMÍNIO NATURAL (ANODIZADO), VIDROS E VEDAÇÕES

DIMENSÕES: 90x90 cm

PERFIS DAS MOLDURAS: 3,8x2,5 cm

ESCALA: 1/20

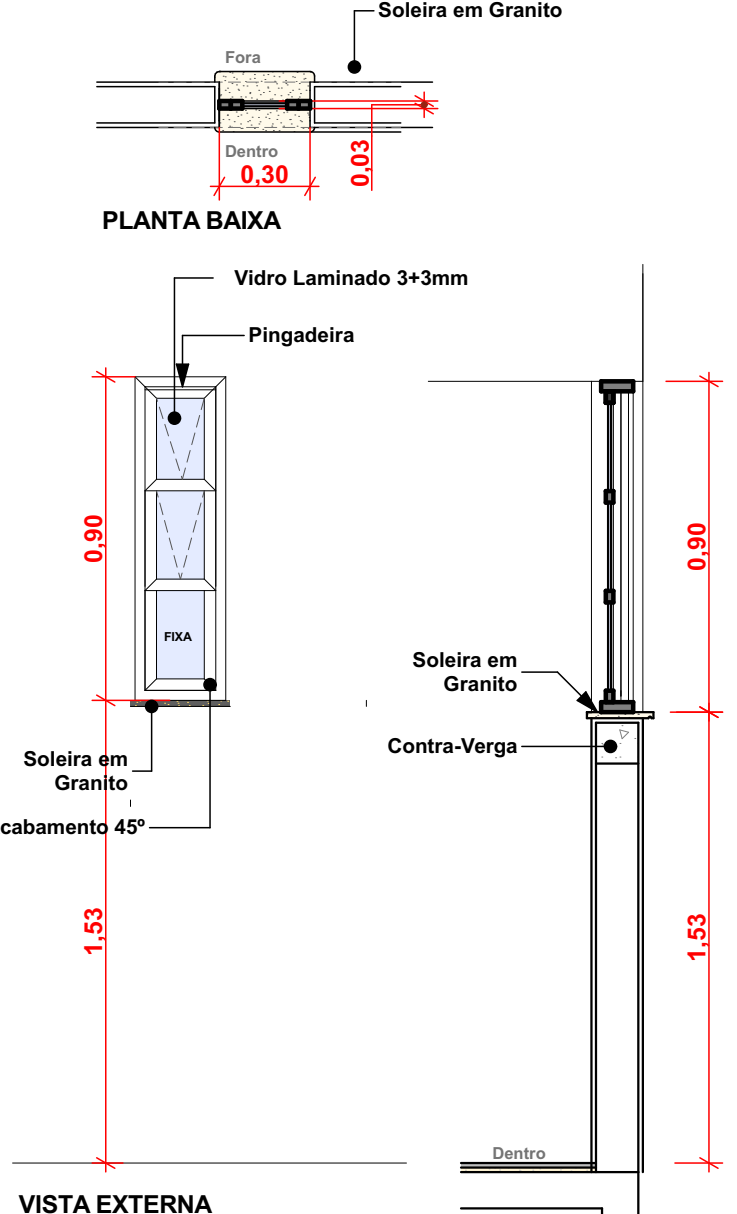

PORTA 01 - 01 FOLHA DE GIRO


QUANTIDADE: 01

MATERIAL ESQUADRIA/COR/PINTURA: ALUMÍNIO NATURAL (ANODIZADO)

DIMENSÕES: 90X210cm

PERFIS DAS MOLDURAS: 5,4x2,5 cm

ESCALA: 1/20

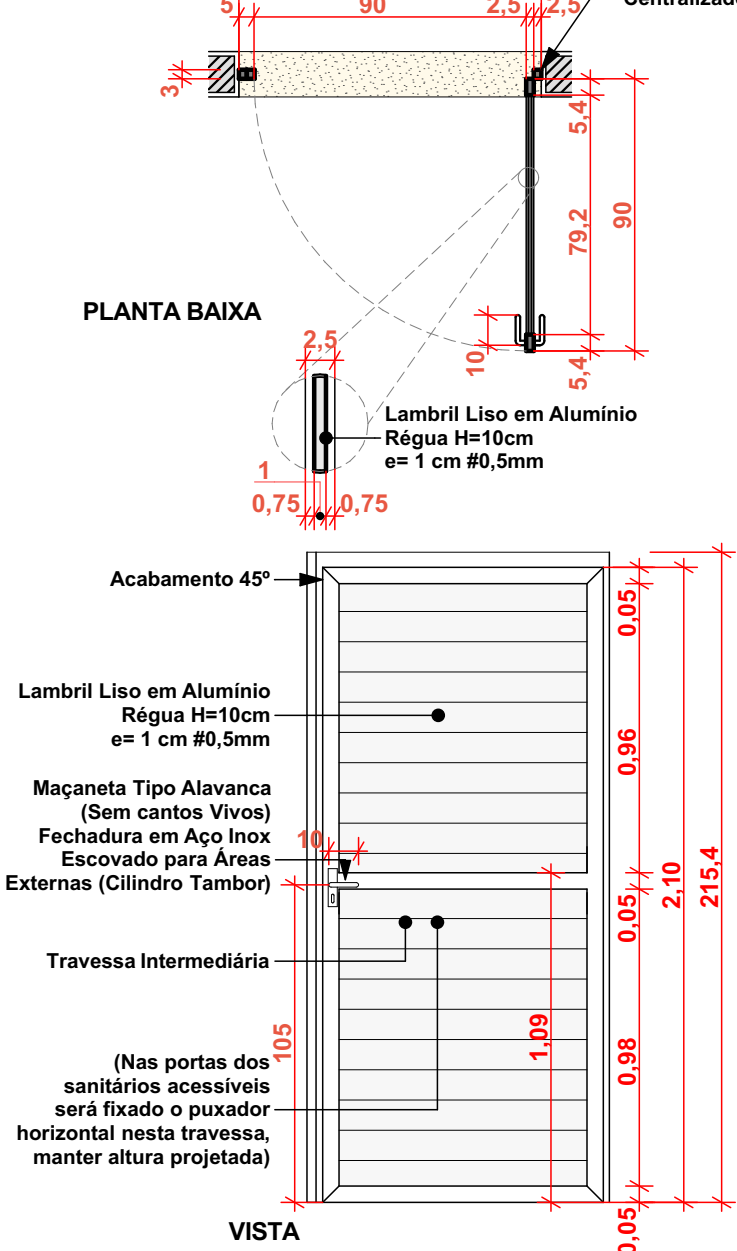

PORTA 02 - 01 FOLHA DE CORRER E 01 FOLHA FIXA


QUANTIDADE: 01

MATERIAL ESQUADRIA/COR/PINTURA: ALUMÍNIO NATURAL (ANODIZADO), VIDROS E VEDAÇÕES

DIMENSÕES: 275X248 cm

PERFIS DAS MOLDURAS: 10x4,2 cm

ESCALA: 1/20

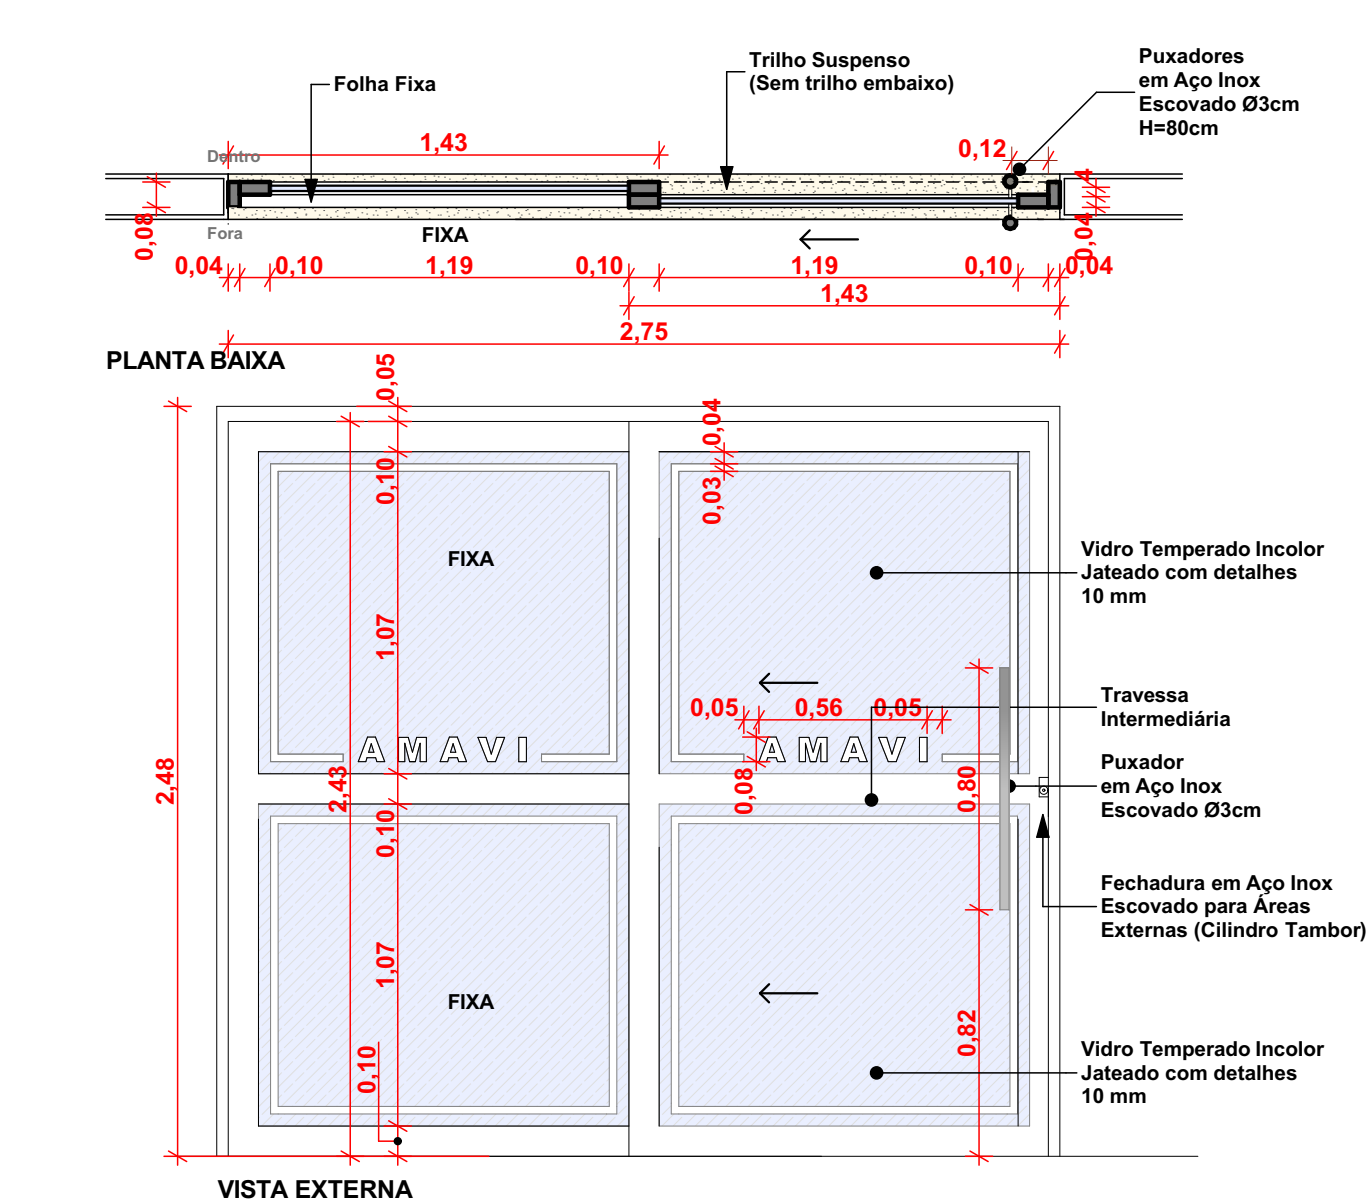

PORTA 03 - 01 FOLHA DE CORRER E 01 FOLHA FIXA


QUANTIDADE: 01

MATERIAL ESQUADRIA/COR/PINTURA: ALUMÍNIO NATURAL (ANODIZADO), VIDROS E VEDAÇÕES

DIMENSÕES: 269X248 cm

PERFIS DAS MOLDURAS: 10x4,2 cm

ESCALA: 1/20

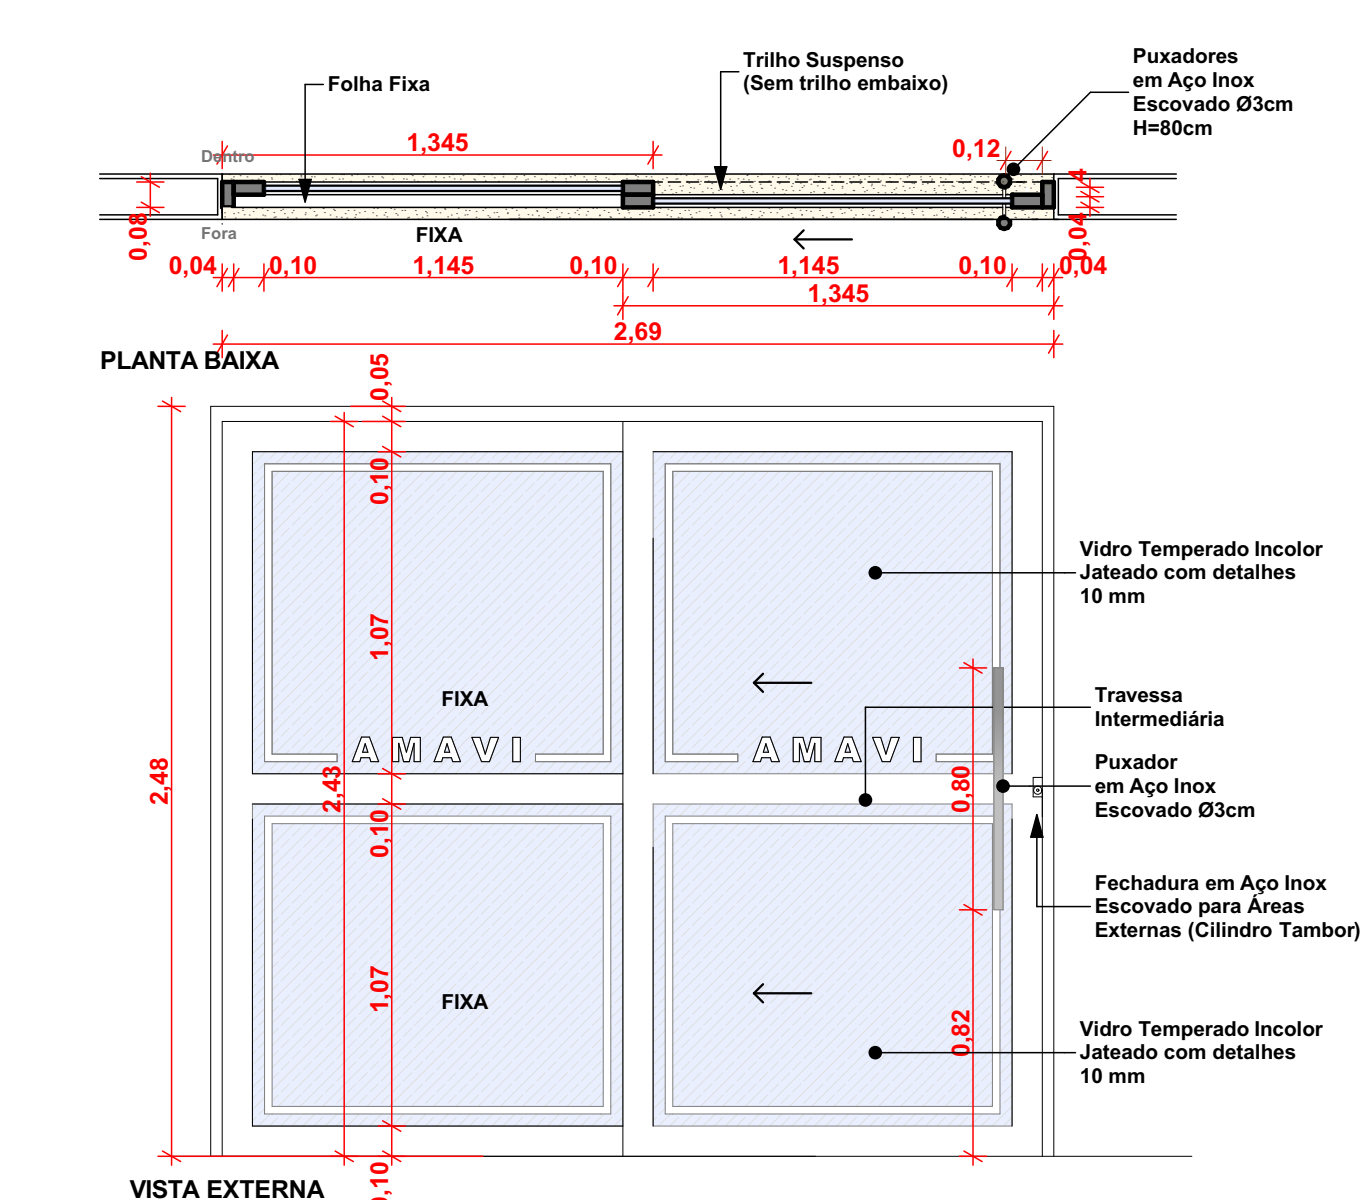

P4 - 01 FOLHA DE GIRO BOX


QUANTIDADE: 01

MATERIAL ESQUADRIA/COR/PINTURA: VIDRO TEMPERADO 8mm

DIMENSÕES: 70X175 cm

PERFIS DAS MOLDURAS:

ESCALA: 1/20

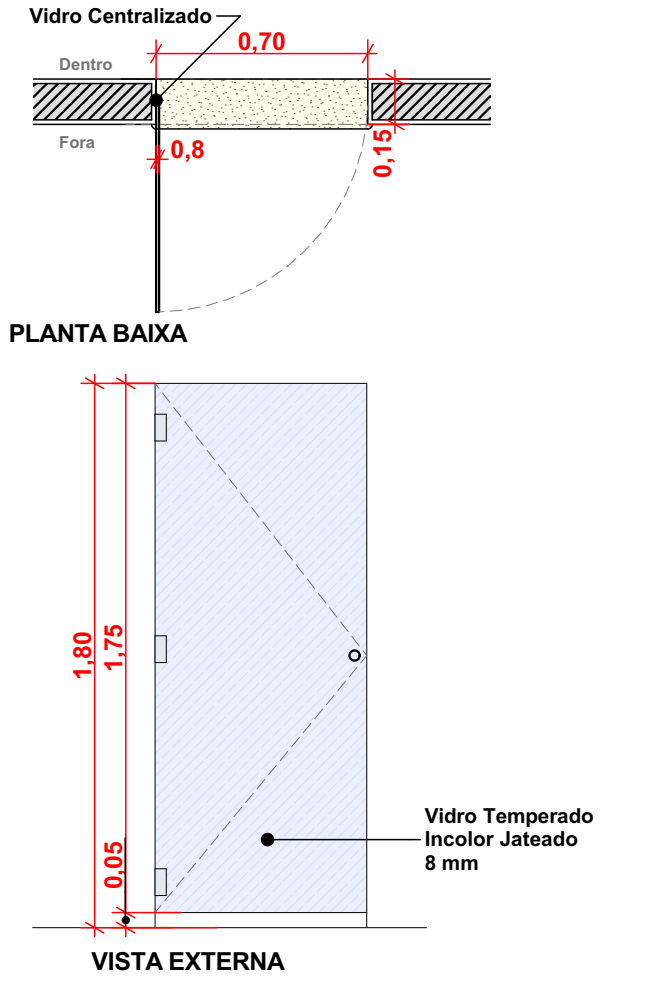



(47) 3531-4242  
amavi@amavi.org.br  
amavi.org.br  
Rua XV de Novembro, 737  
Centro, Rio do Sul/SC  
89160-015

PROPRIETÁRIO / CONTRATANTE:  
**AMAVI**  
CNPJ: 82.762.469/0001-22

ASSINATURA:

RESPONSÁVEL TÉCNICO PROJETO:  
**LARISSA LENZ SANTOS**  
ARQUITETA E URBANISTA - CAU: A148155-0

ASSINATURA:

PROJETO:  
**ARQUITETÔNICO**

OBRA:  
REFORMA PAVIMENTO TÉRREO PRÉDIO AMAVI

LOGRADOURO: RUA XV DE NOVENBRO

BAIRRO: CENTRO

Nº: 737

MUNICÍPIO: RIO DO SUL

UF: SC

CEP: 89160-015

ÁREA EXISTENTE A REFORMAR:  
210,95 m²

CONTEÚDO:  
DETALHE ESQUADRIAS

ESCALA:  
INDICADA

DATA:  
ABRIL/2024

CÓDIGO AMAVI:

DESENHISTA:  
LARISSA LENZ

**ARQ 05/06**